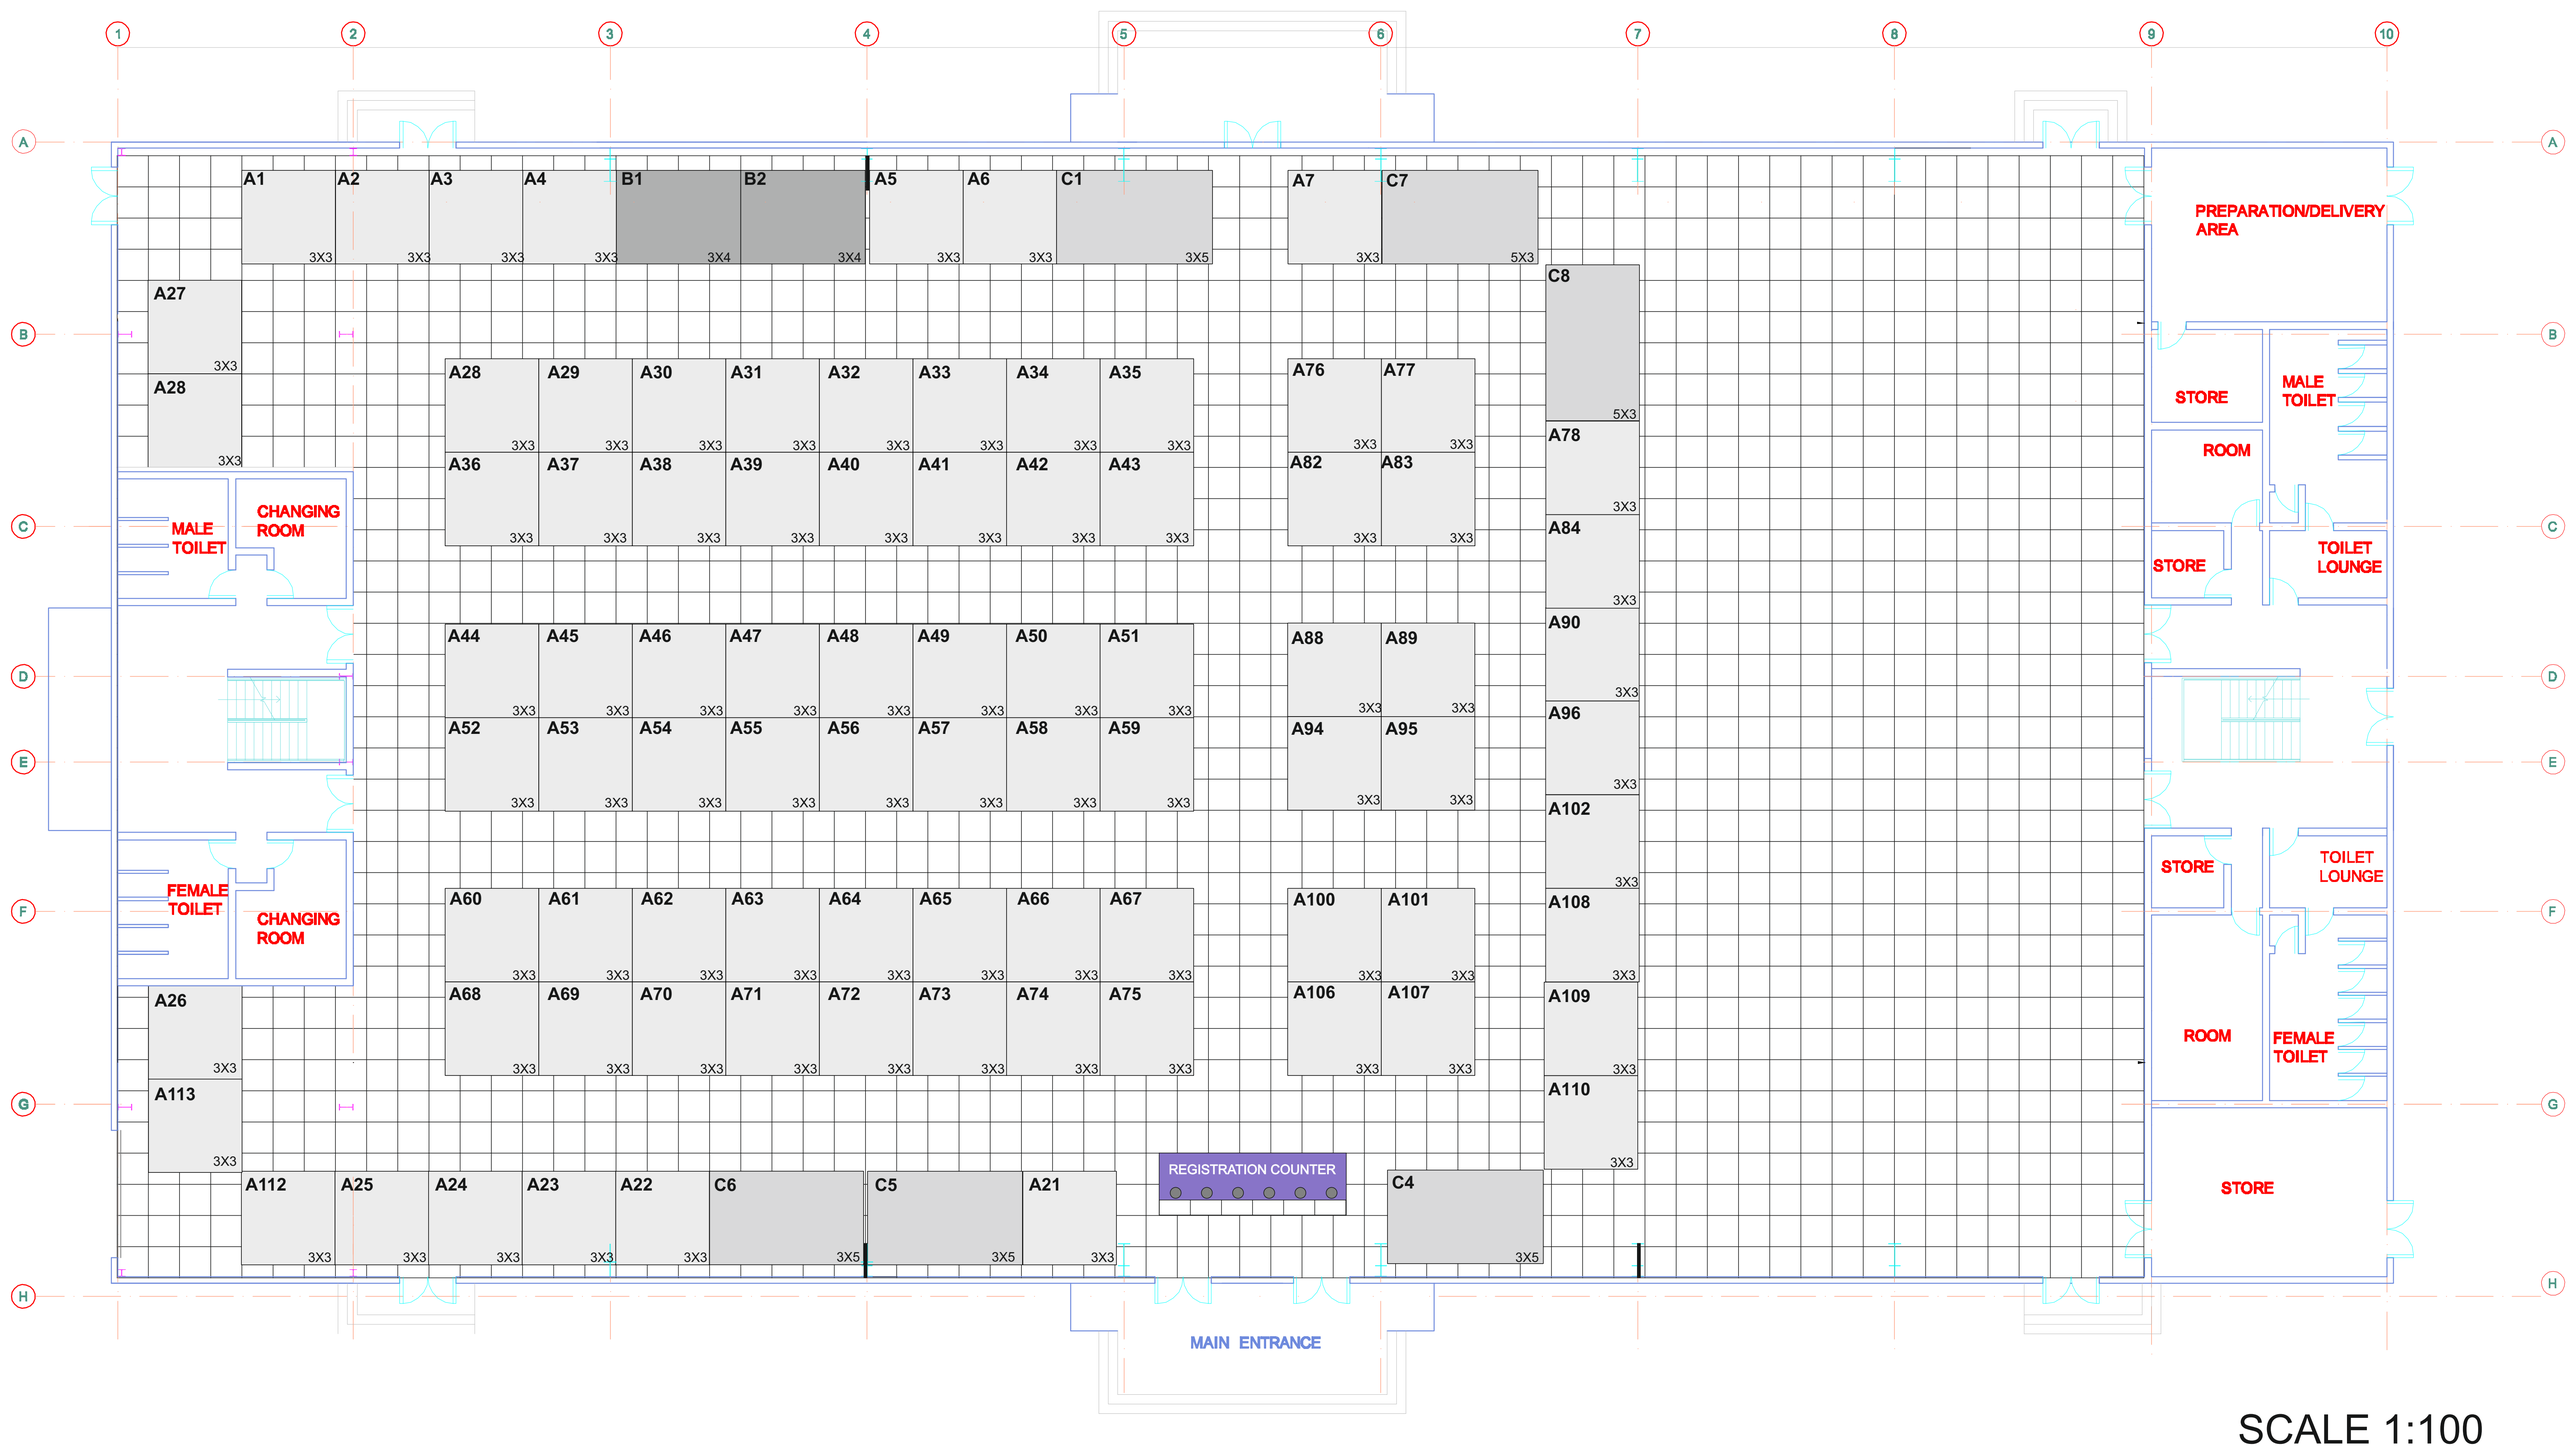
1
2
3
4
5
6
7
8
9
10
A
B
C
D
E
F
G
H
A1 3X3
A2 3X3
A3 3X3
A4 3X3
B1 3X4
B2 3X4
A5 3X3
A6 3X3
C1 3X5
A7 3X3
C7 5X3
C8 5X3
A27 3X3
A28 3X3
A28 3X3
A29 3X3
A30 3X3
A31 3X3
A32 3X3
A33 3X3
A34 3X3
A35 3X3
A36 3X3
A37 3X3
A38 3X3
A39 3X3
A40 3X3
A41 3X3
A42 3X3
A43 3X3
A76 3X3
A77 3X3
A82 3X3
A83 3X3
A78 3X3
A84 3X3
A90 3X3
A96 3X3
A102 3X3
A108 3X3
A109 3X3
A110 3X3
MALE TOILET
CHANGING ROOM
FEMALE TOILET
CHANGING ROOM
A44 3X3
A45 3X3
A46 3X3
A47 3X3
A48 3X3
A49 3X3
A50 3X3
A51 3X3
A52 3X3
A53 3X3
A54 3X3
A55 3X3
A56 3X3
A57 3X3
A58 3X3
A59 3X3
A88 3X3
A89 3X3
A94 3X3
A95 3X3
A60 3X3
A61 3X3
A62 3X3
A63 3X3
A64 3X3
A65 3X3
A66 3X3
A67 3X3
A68 3X3
A69 3X3
A70 3X3
A71 3X3
A72 3X3
A73 3X3
A74 3X3
A75 3X3
A100 3X3
A101 3X3
A106 3X3
A107 3X3
A26 3X3
A113 3X3
A112 3X3
A25 3X3
A24 3X3
A23 3X3
A22 3X3
C6 3X5
C5 3X5
A21 3X3
REGISTRATION COUNTER
C4 3X5
MAIN ENTRANCE
PREPARATION/DELIVERY AREA
STORE
MALE TOILET
ROOM
STORE
TOILET LOUNGE
STORE
TOILET LOUNGE
ROOM
FEMALE TOILET
STORE

SCALE 1:100