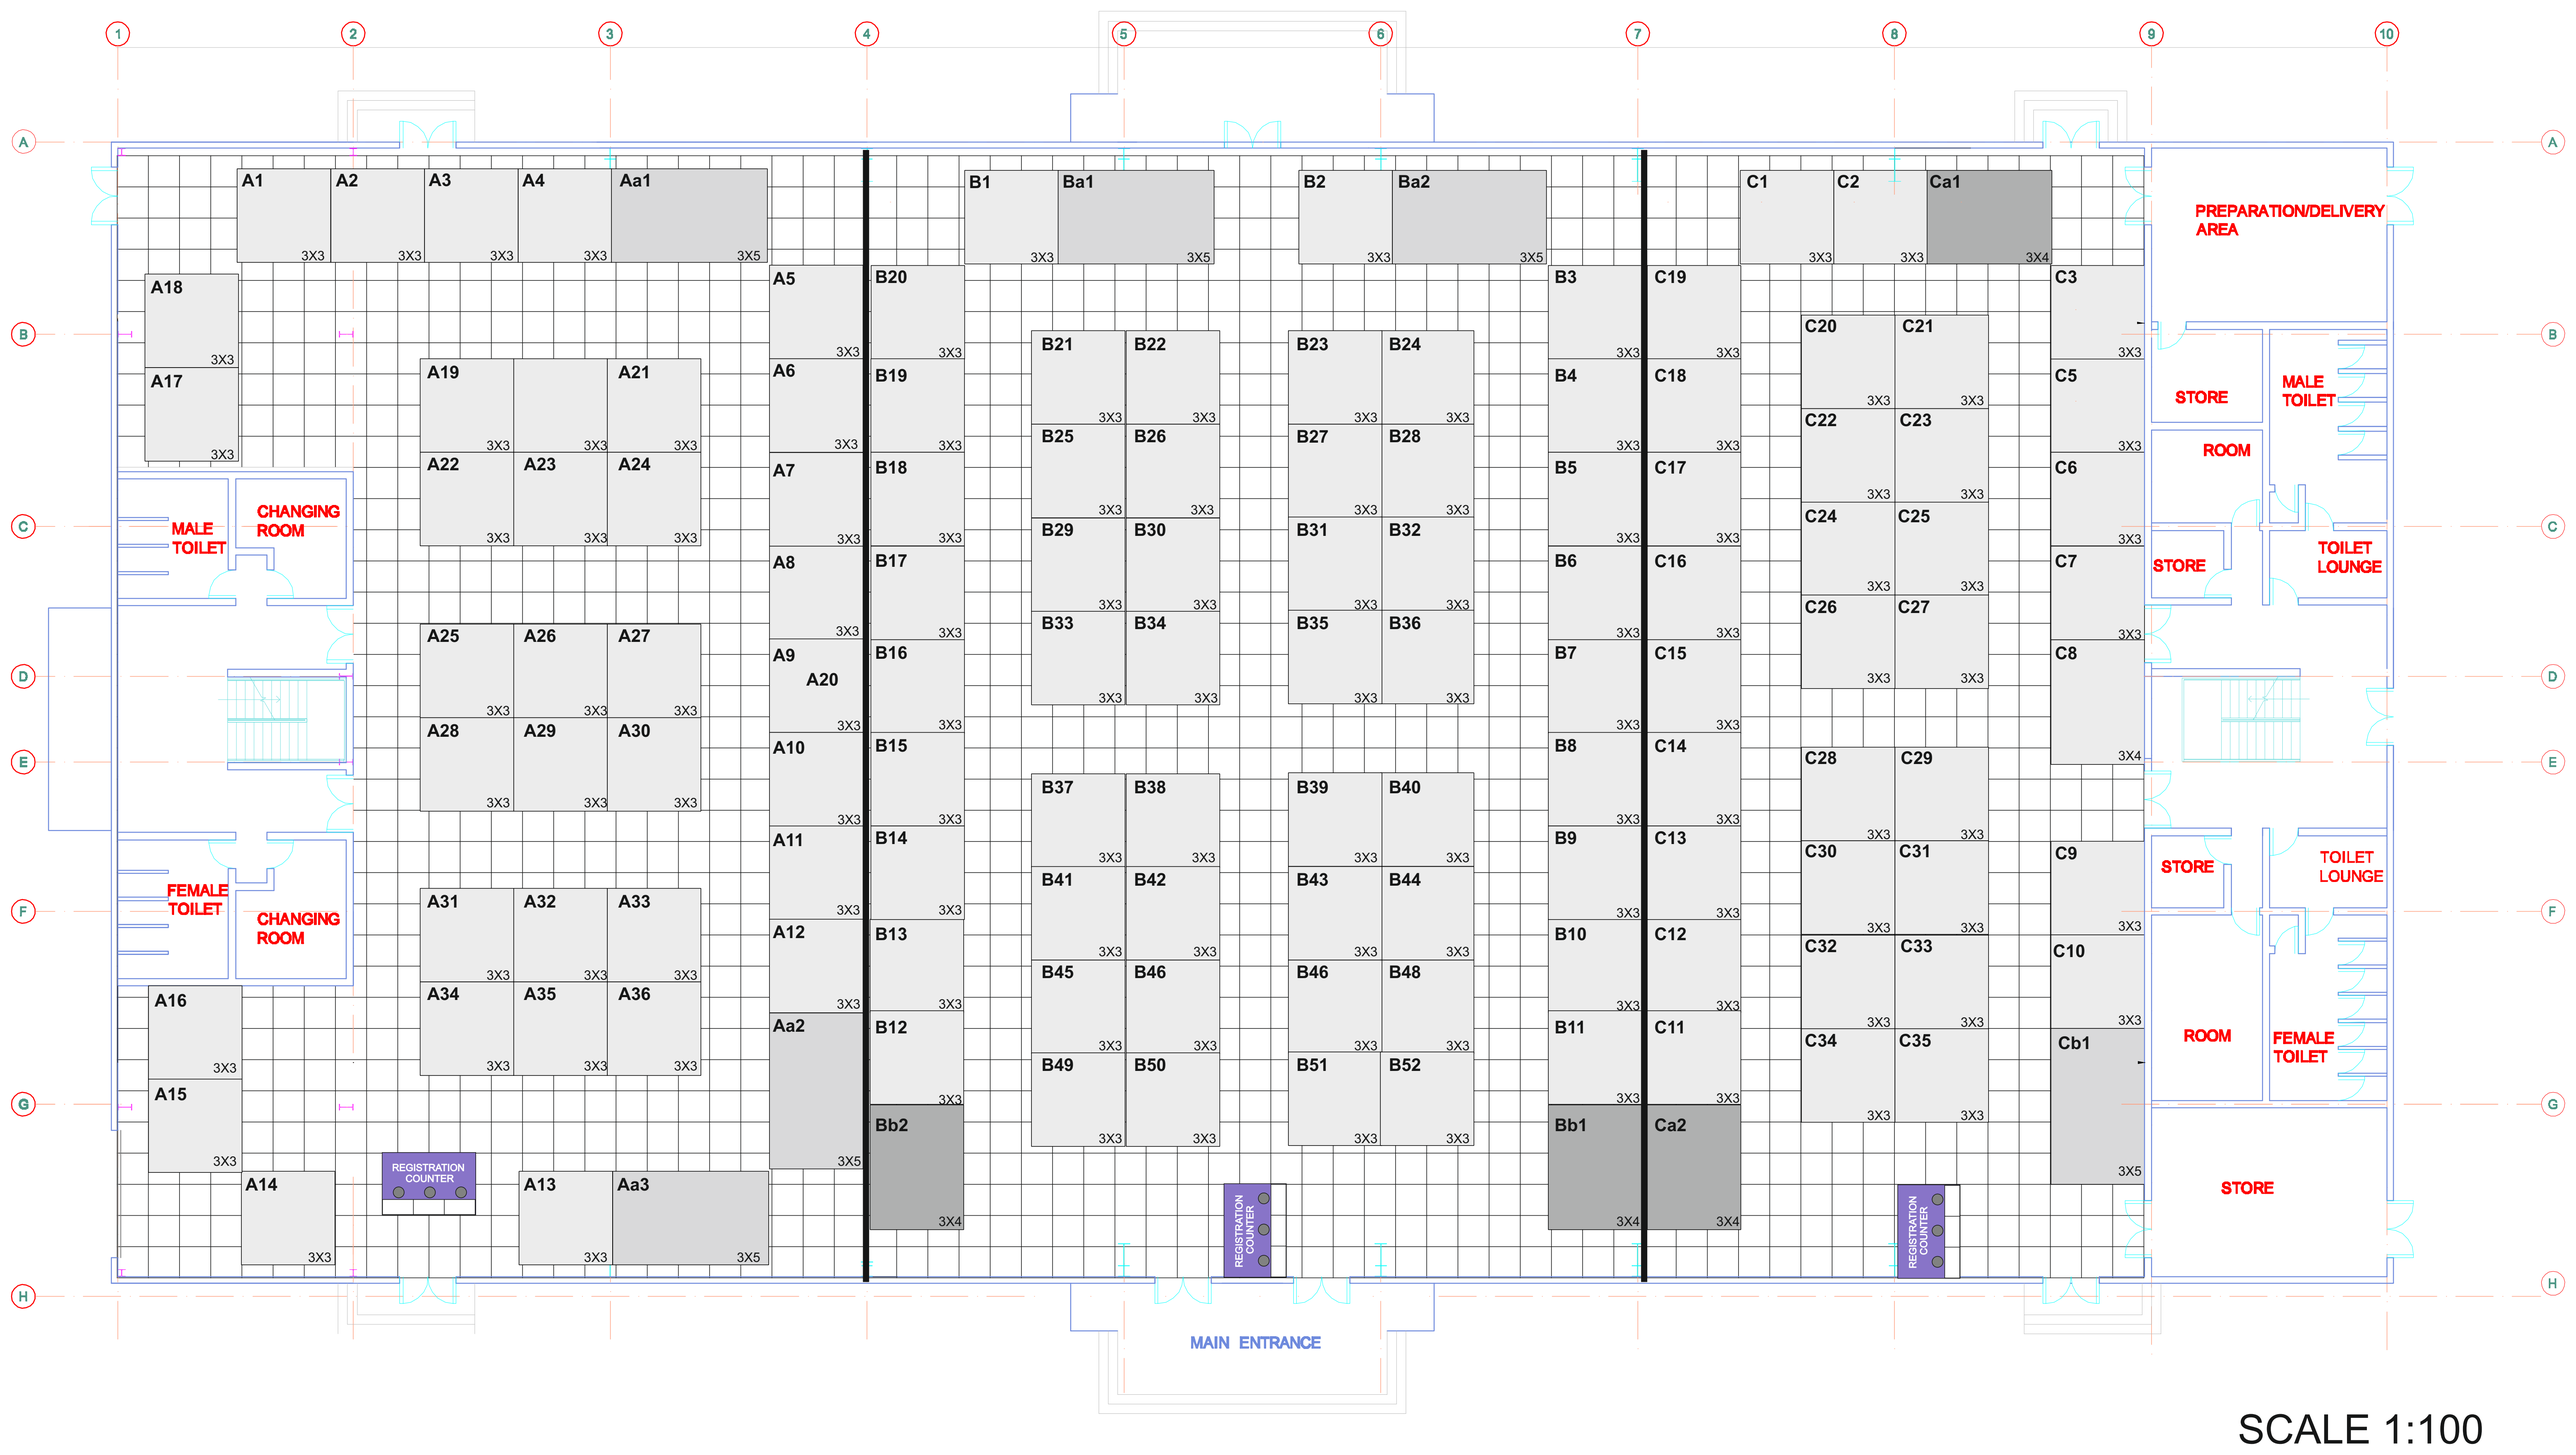
1
2
3
4
5
6
7
8
9
10
A
B
C
D
E
F
G
H
A1 3X3
A2 3X3
A3 3X3
A4 3X3
Aa1 3X5
A18 3X3
A17 3X3
A19 3X3
A21 3X3
A22 3X3
A23 3X3
A24 3X3
MALE TOILET
CHANGING ROOM
A25 3X3
A26 3X3
A27 3X3
A28 3X3
A29 3X3
A30 3X3
FEMALE TOILET
CHANGING ROOM
A31 3X3
A32 3X3
A33 3X3
A34 3X3
A35 3X3
A36 3X3
A16 3X3
A15 3X3
A14 3X3
REGISTRATION COUNTER
A13 3X3
Aa3 3X5
A5 3X3
A6 3X3
A7 3X3
A8 3X3
A9
A20 3X3
A10 3X3
A11 3X3
A12 3X3
Aa2 3X5
B20 3X3
B19 3X3
B18 3X3
B17 3X3
B16 3X3
B15 3X3
B14 3X3
B13 3X3
B12 3X3
Bb2 3X4
B1 3X3
Ba1 3X5
B21 3X3
B22 3X3
B25 3X3
B26 3X3
B29 3X3
B30 3X3
B33 3X3
B34 3X3
B37 3X3
B38 3X3
B41 3X3
B42 3X3
B45 3X3
B46 3X3
B49 3X3
B50 3X3
B2 3X3
Ba2 3X5
B23 3X3
B24 3X3
B27 3X3
B28 3X3
B31 3X3
B32 3X3
B35 3X3
B36 3X3
B39 3X3
B40 3X3
B43 3X3
B44 3X3
B46 3X3
B48 3X3
B51 3X3
B52 3X3
REGISTRATION COUNTER
B3 3X3
B4 3X3
B5 3X3
B6 3X3
B7 3X3
B8 3X3
B9 3X3
B10 3X3
B11 3X3
Bb1 3X4
C19 3X3
C18 3X3
C17 3X3
C16 3X3
C15 3X3
C14 3X3
C13 3X3
C12 3X3
C11 3X3
Ca2 3X4
C1 3X3
C2 3X3
Ca1 3X4
C20 3X3
C21 3X3
C22 3X3
C23 3X3
C24 3X3
C25 3X3
C26 3X3
C27 3X3
C28 3X3
C29 3X3
C30 3X3
C31 3X3
C32 3X3
C33 3X3
C34 3X3
C35 3X3
REGISTRATION COUNTER
C3 3X3
C5 3X3
C6 3X3
C7 3X3
C8 3X4
C9 3X3
C10 3X3
Cb1 3X5
PREPARATION/DELIVERY AREA
STORE
MALE TOILET
ROOM
STORE
TOILET LOUNGE
STORE
TOILET LOUNGE
ROOM
FEMALE TOILET
STORE
MAIN ENTRANCE

SCALE 1:100