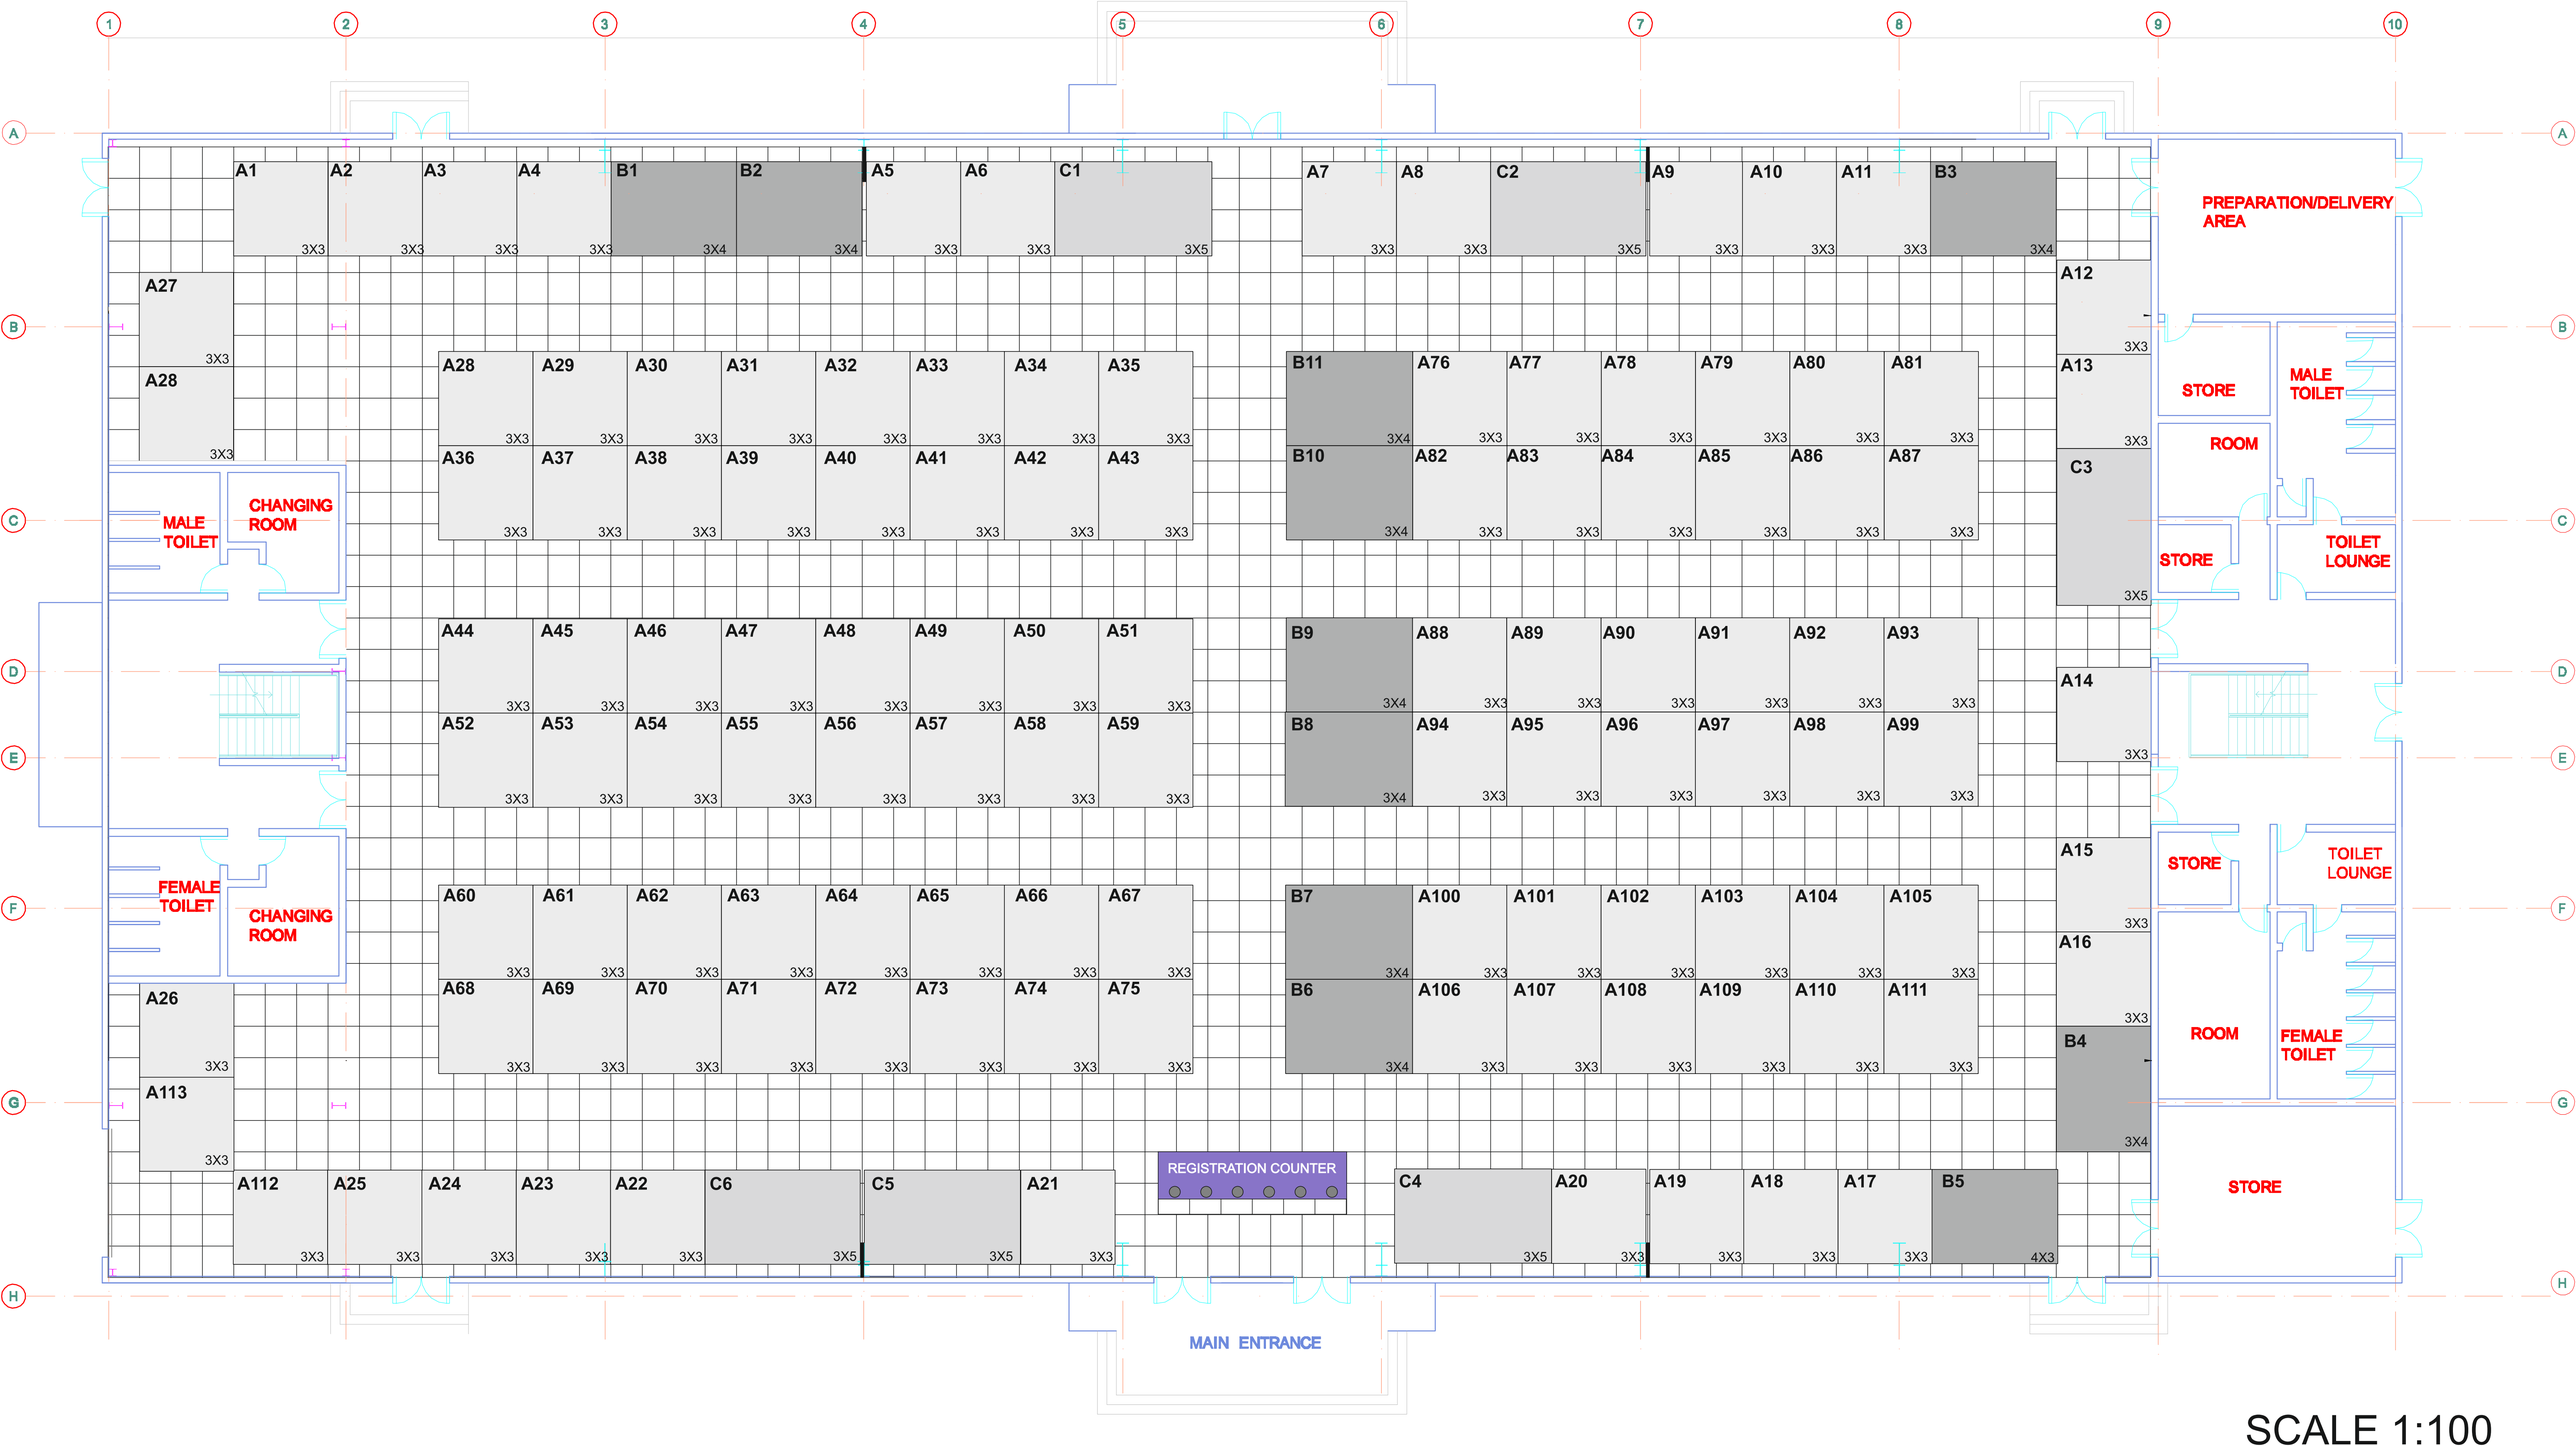
1
2
3
4
5
6
7
8
9
10
A
B
C
D
E
F
G
H
A1 3X3
A2 3X3
A3 3X3
A4 3X3
B1 3X4
B2 3X4
A5 3X3
A6 3X3
C1 3X5
A7 3X3
A8 3X3
C2 3X5
A9 3X3
A10 3X3
A11 3X3
B3 3X4
PREPARATION/DELIVERY AREA
A27 3X3
A28 3X3
A12 3X3
A13 3X3
C3 3X5
STORE
MALE TOILET
ROOM
STORE
TOILET LOUNGE
A28 3X3
A29 3X3
A30 3X3
A31 3X3
A32 3X3
A33 3X3
A34 3X3
A35 3X3
A36 3X3
A37 3X3
A38 3X3
A39 3X3
A40 3X3
A41 3X3
A42 3X3
A43 3X3
B11 3X4
A76 3X3
A77 3X3
A78 3X3
A79 3X3
A80 3X3
A81 3X3
B10 3X4
A82 3X3
A83 3X3
A84 3X3
A85 3X3
A86 3X3
A87 3X3
MALE TOILET
CHANGING ROOM
A44 3X3
A45 3X3
A46 3X3
A47 3X3
A48 3X3
A49 3X3
A50 3X3
A51 3X3
A52 3X3
A53 3X3
A54 3X3
A55 3X3
A56 3X3
A57 3X3
A58 3X3
A59 3X3
B9 3X4
A88 3X3
A89 3X3
A90 3X3
A91 3X3
A92 3X3
A93 3X3
B8 3X4
A94 3X3
A95 3X3
A96 3X3
A97 3X3
A98 3X3
A99 3X3
A14 3X3
A15 3X3
A16 3X3
B4 3X4
STORE
TOILET LOUNGE
ROOM
FEMALE TOILET
STORE
FEMALE TOILET
CHANGING ROOM
A60 3X3
A61 3X3
A62 3X3
A63 3X3
A64 3X3
A65 3X3
A66 3X3
A67 3X3
A68 3X3
A69 3X3
A70 3X3
A71 3X3
A72 3X3
A73 3X3
A74 3X3
A75 3X3
B7 3X4
A100 3X3
A101 3X3
A102 3X3
A103 3X3
A104 3X3
A105 3X3
B6 3X4
A106 3X3
A107 3X3
A108 3X3
A109 3X3
A110 3X3
A111 3X3
A26 3X3
A113 3X3
REGISTRATION COUNTER
A112 3X3
A25 3X3
A24 3X3
A23 3X3
A22 3X3
C6 3X5
C5 3X5
A21 3X3
C4 3X5
A20 3X3
A19 3X3
A18 3X3
A17 3X3
B5 4X3
MAIN ENTRANCE

SCALE 1:100